




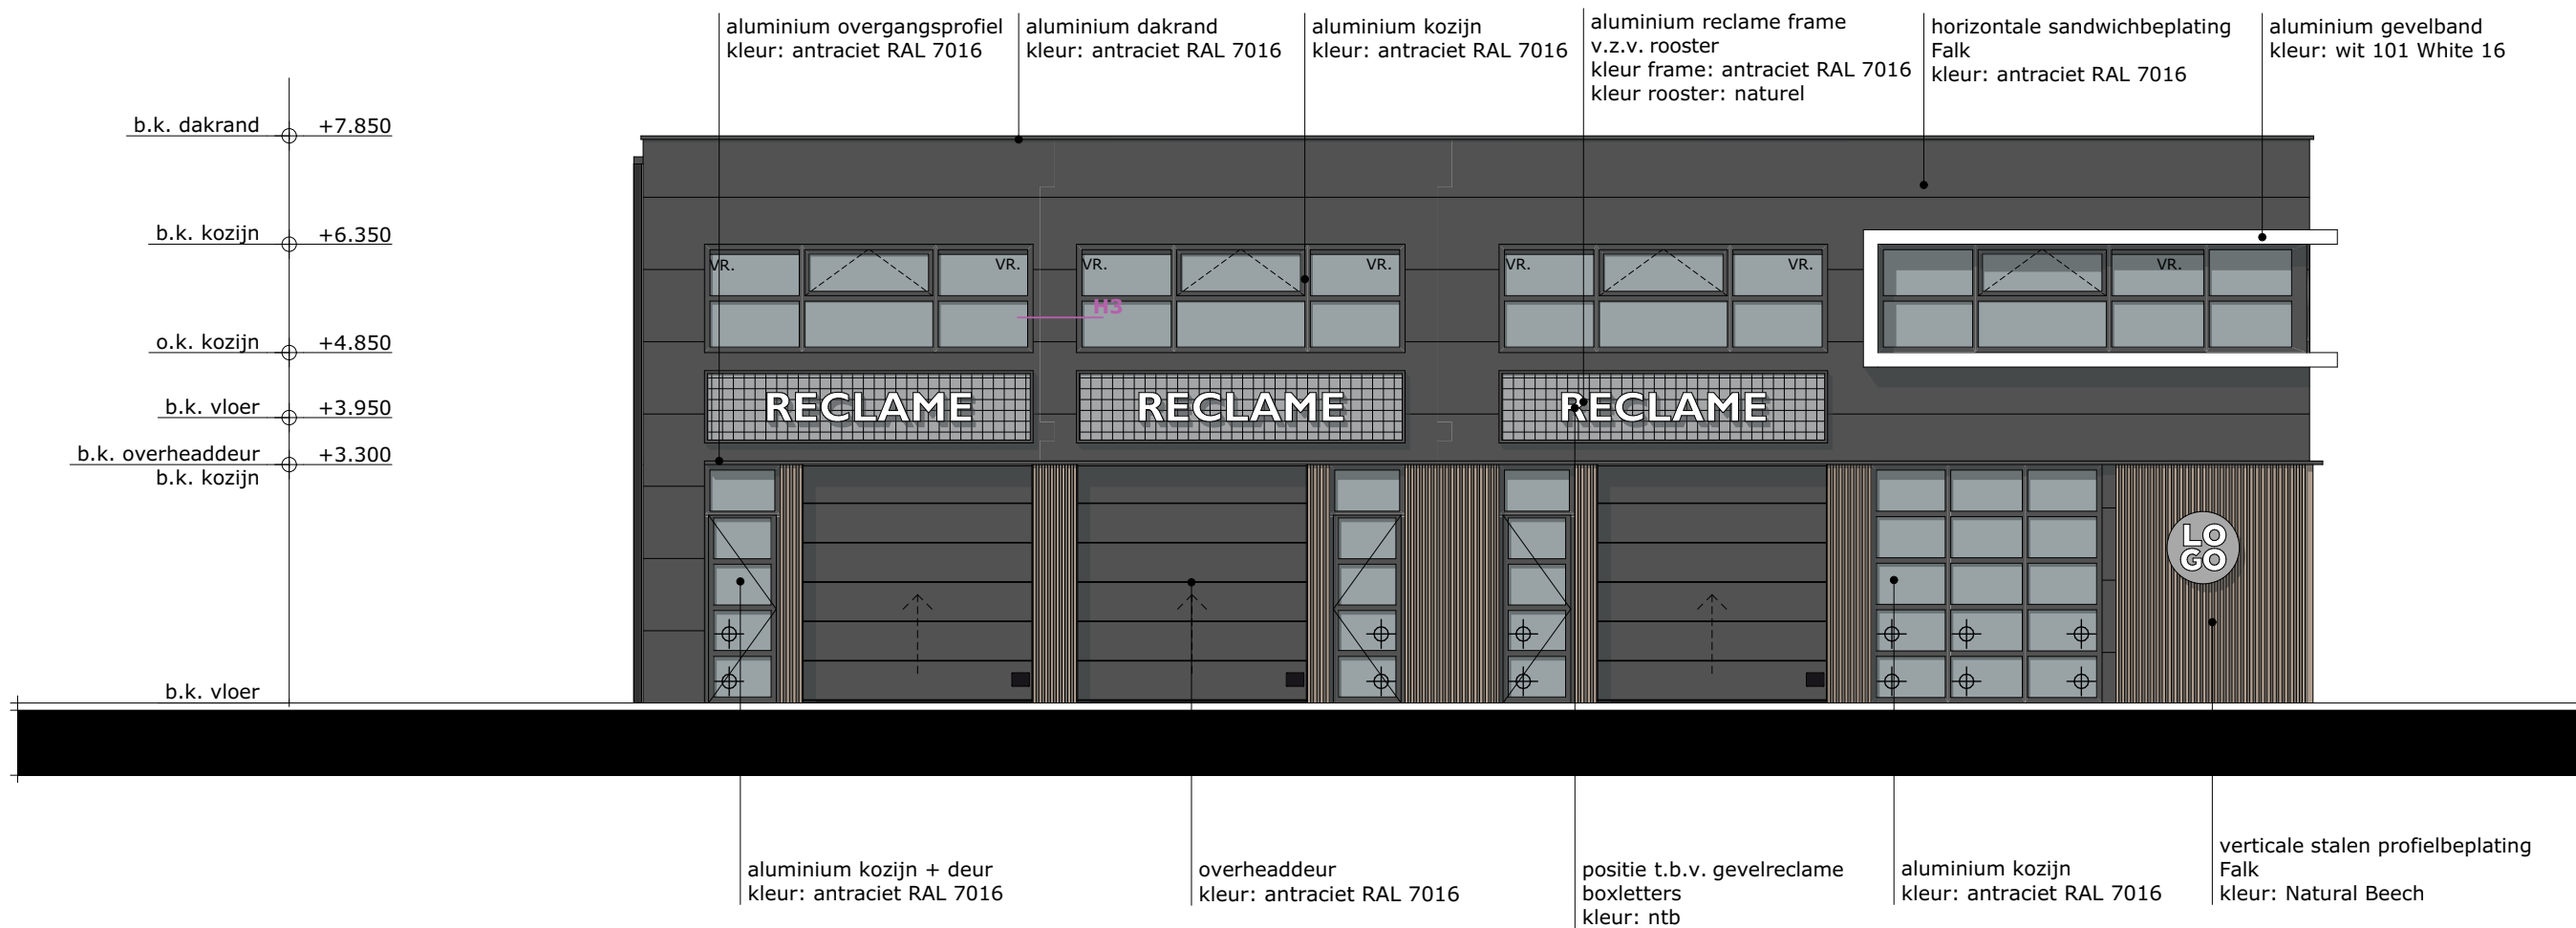


ZUID-WESTGEVEL

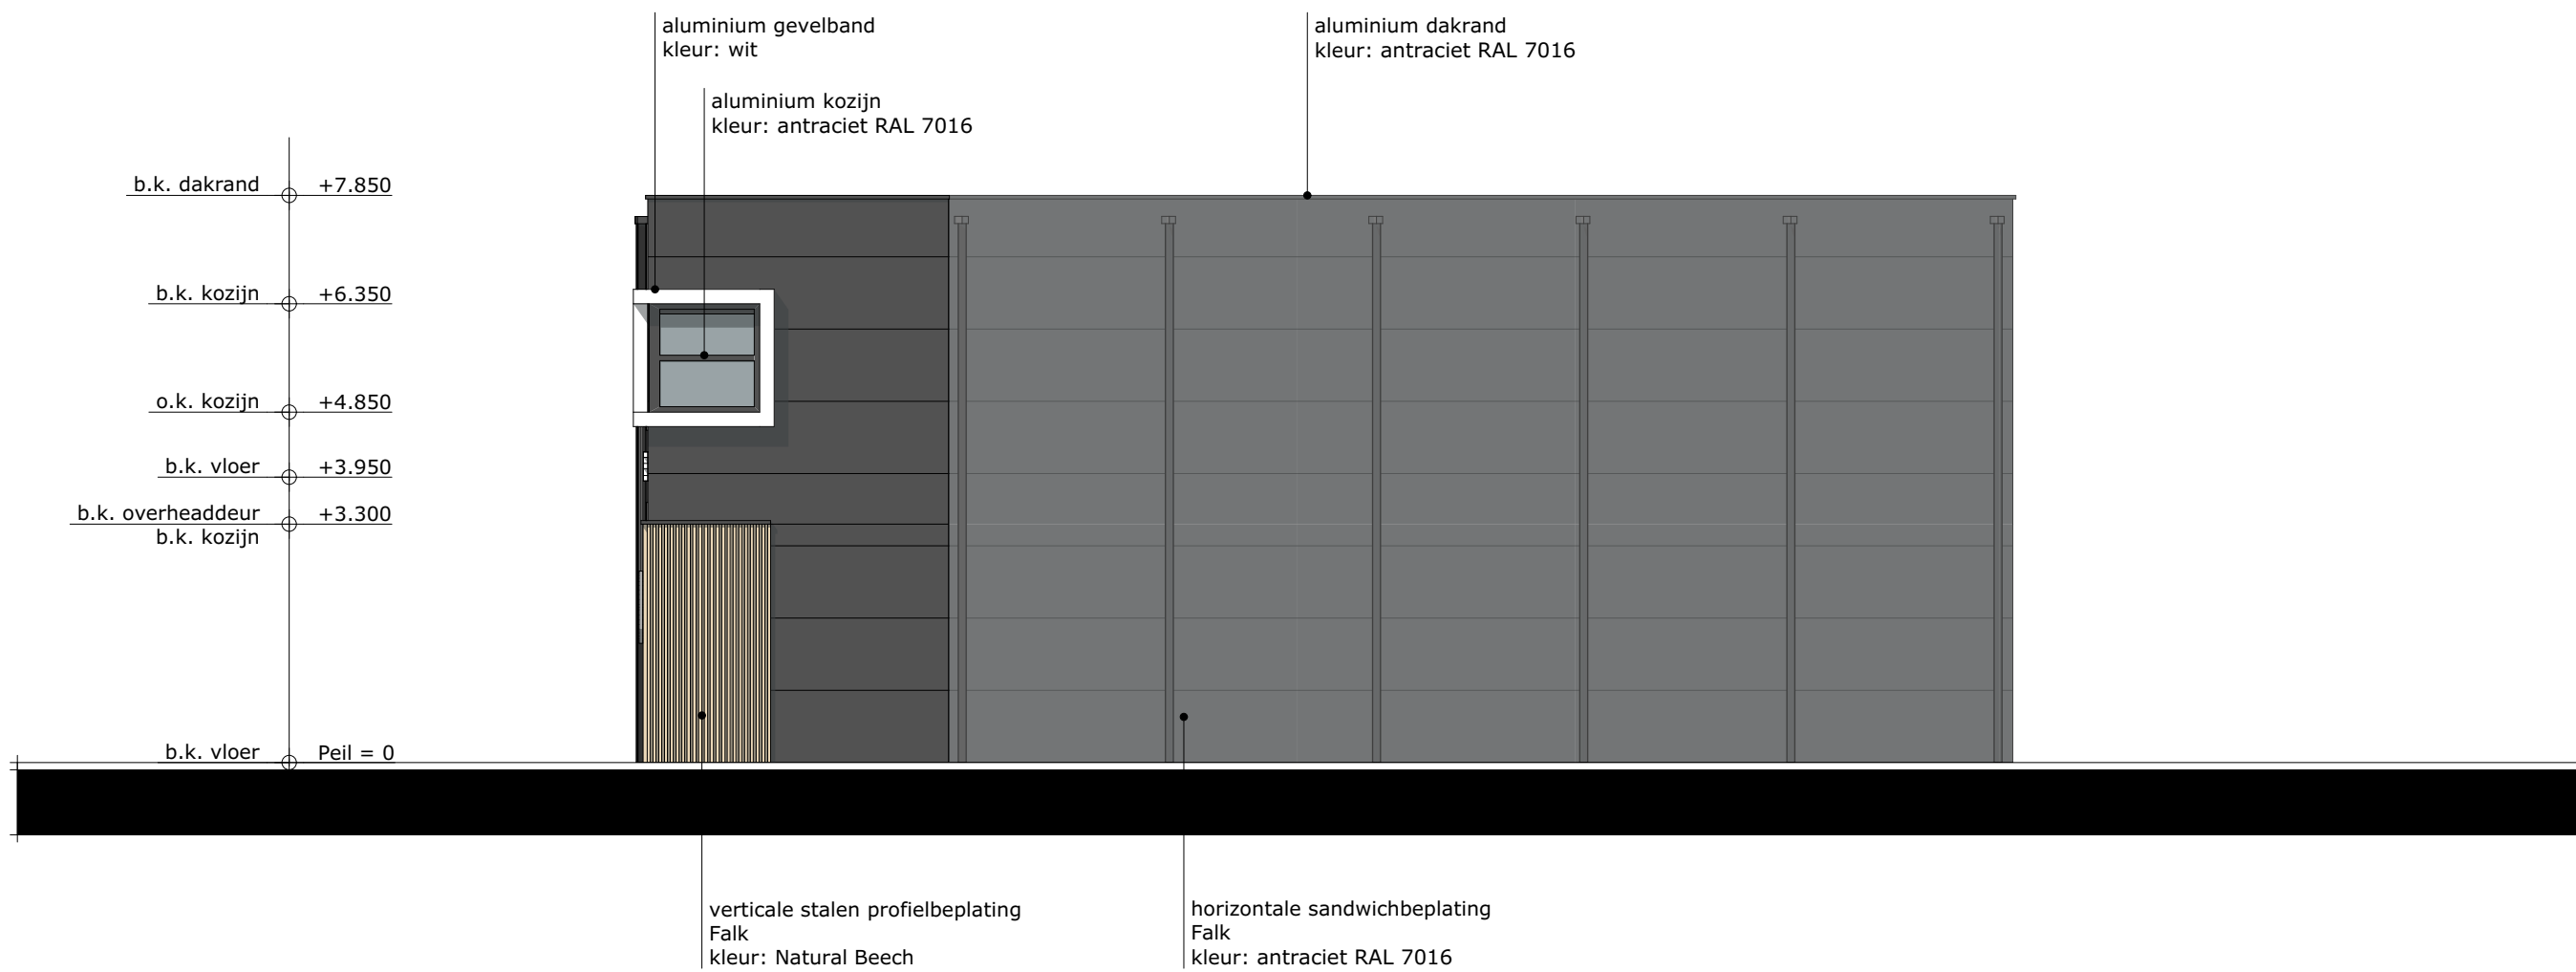

NOORDGEVEL

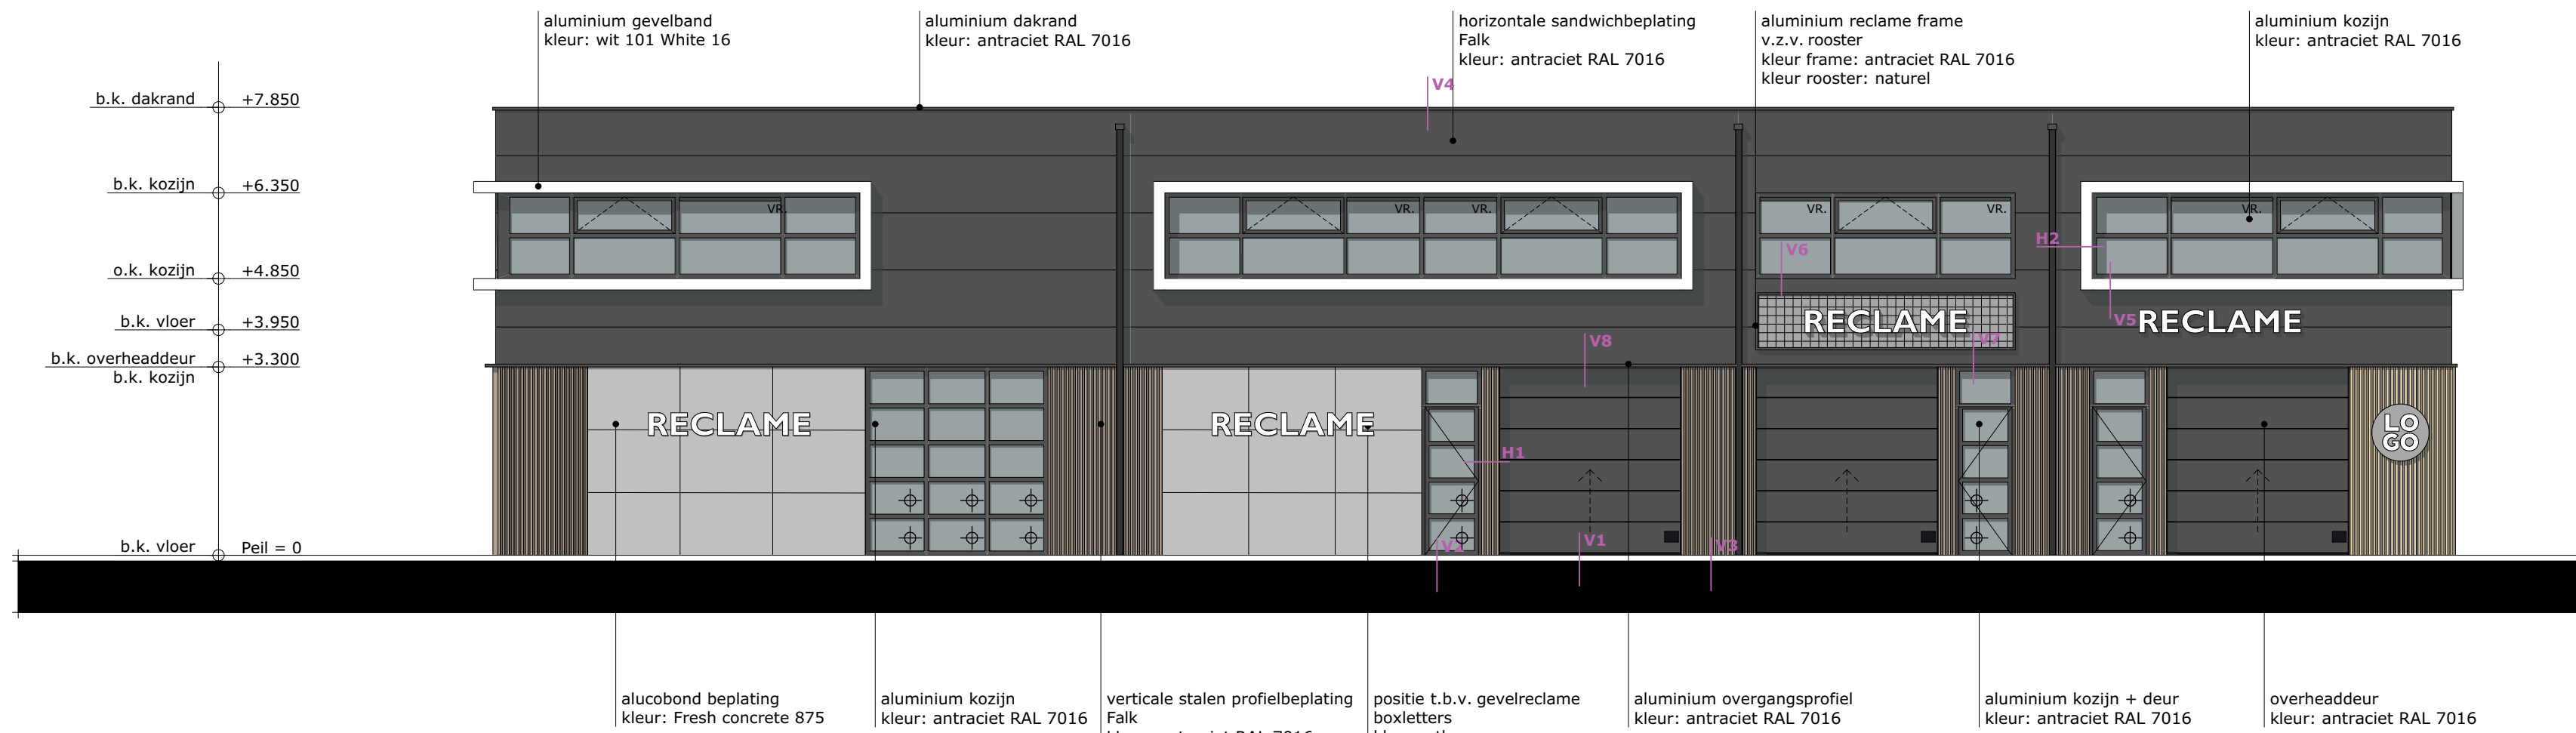

OOSTGEVEL

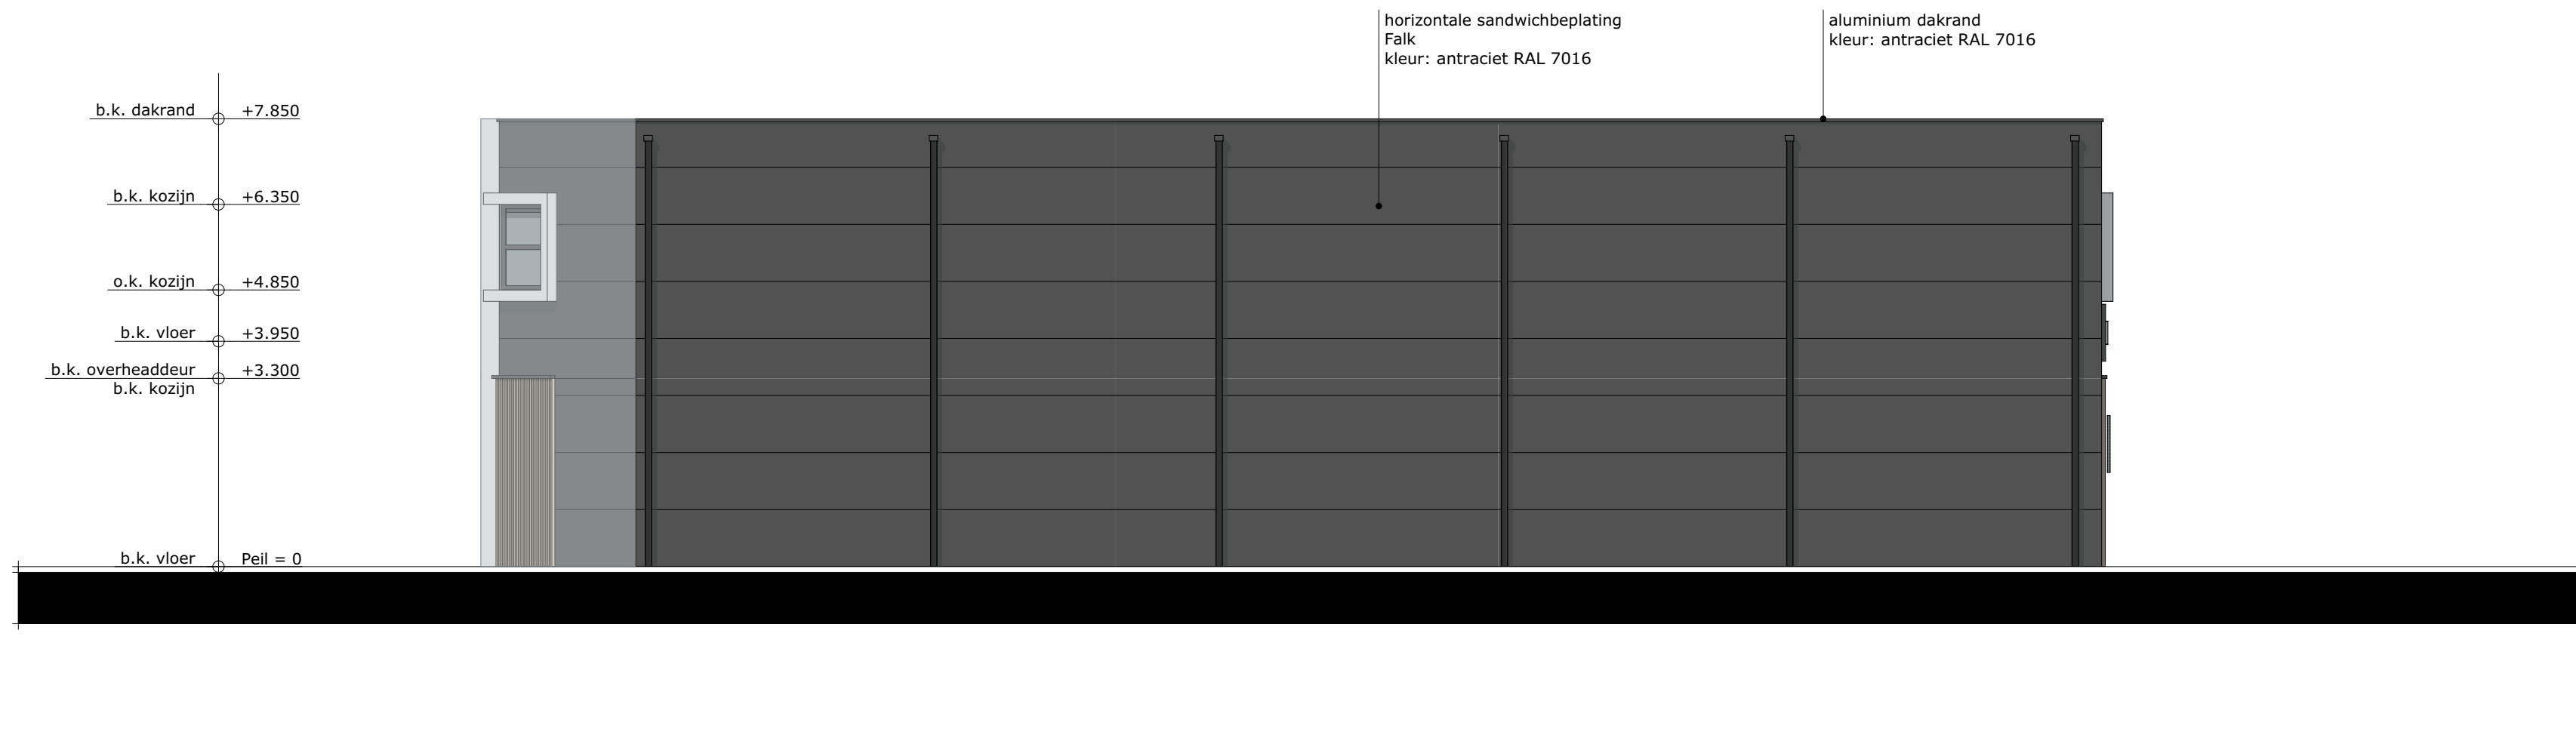

NOORD-WESTGEVEL

RENVOOI

ALUMINIUM KOZIJNEN


aluminium kozijn : 78/70mm
hang- en sluitwerk : volgens afwerkstaat

BEGLAZING

beglazing volgens NEN 3569 en NEN 2608
- glaspanelen met een borstwering lager dan 850 mm gemeten vanaf vloerniveau uitvoeren met veiligheidsbeglazing (letselveilig)
- glaspanelen t.p.v. vloerafscheidingen uitvoeren met doorvalveilig glas

⊕ : beglazing; letselveilig

exacte maatvoering & aantallen voor aanvang
productie door de aannemer af te stemmen

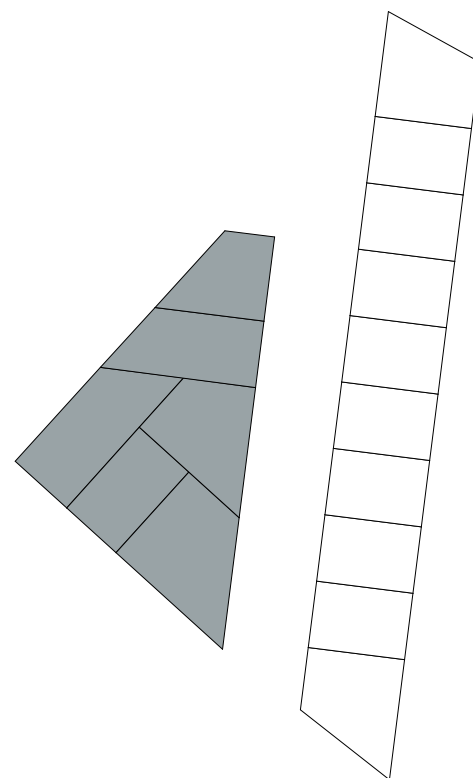

OPDRACHT

PLAATS

OPDRACHTGEVER

ADRES

FASE

TEKENING

TEKENINGNUMMER

SCHAAL

PROJECTNUMMER

DATUM

FORMAAT

ONTWIKKELING ANGSTELKADE 1-2

NIEUWERSLUIJS

COMPAGNON EN KOMPANEN B.V.

VIJFZINNENSTRAAT 6A | 4201 JD | GORINCHEM

AANVRAAG OMGEVINGSVERGUNNING

GEVELS - BVG A


B-101

1:100

230192

07-05-2024

420x1200

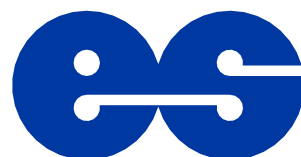

van Es
architecten

Kubus 40
3364 DG Sliedrecht

T : +31 184 61 55 69
E : buro@vanesarchitecten.nl
W : www.vanesarchitecten.nl