




WESTGEVEL

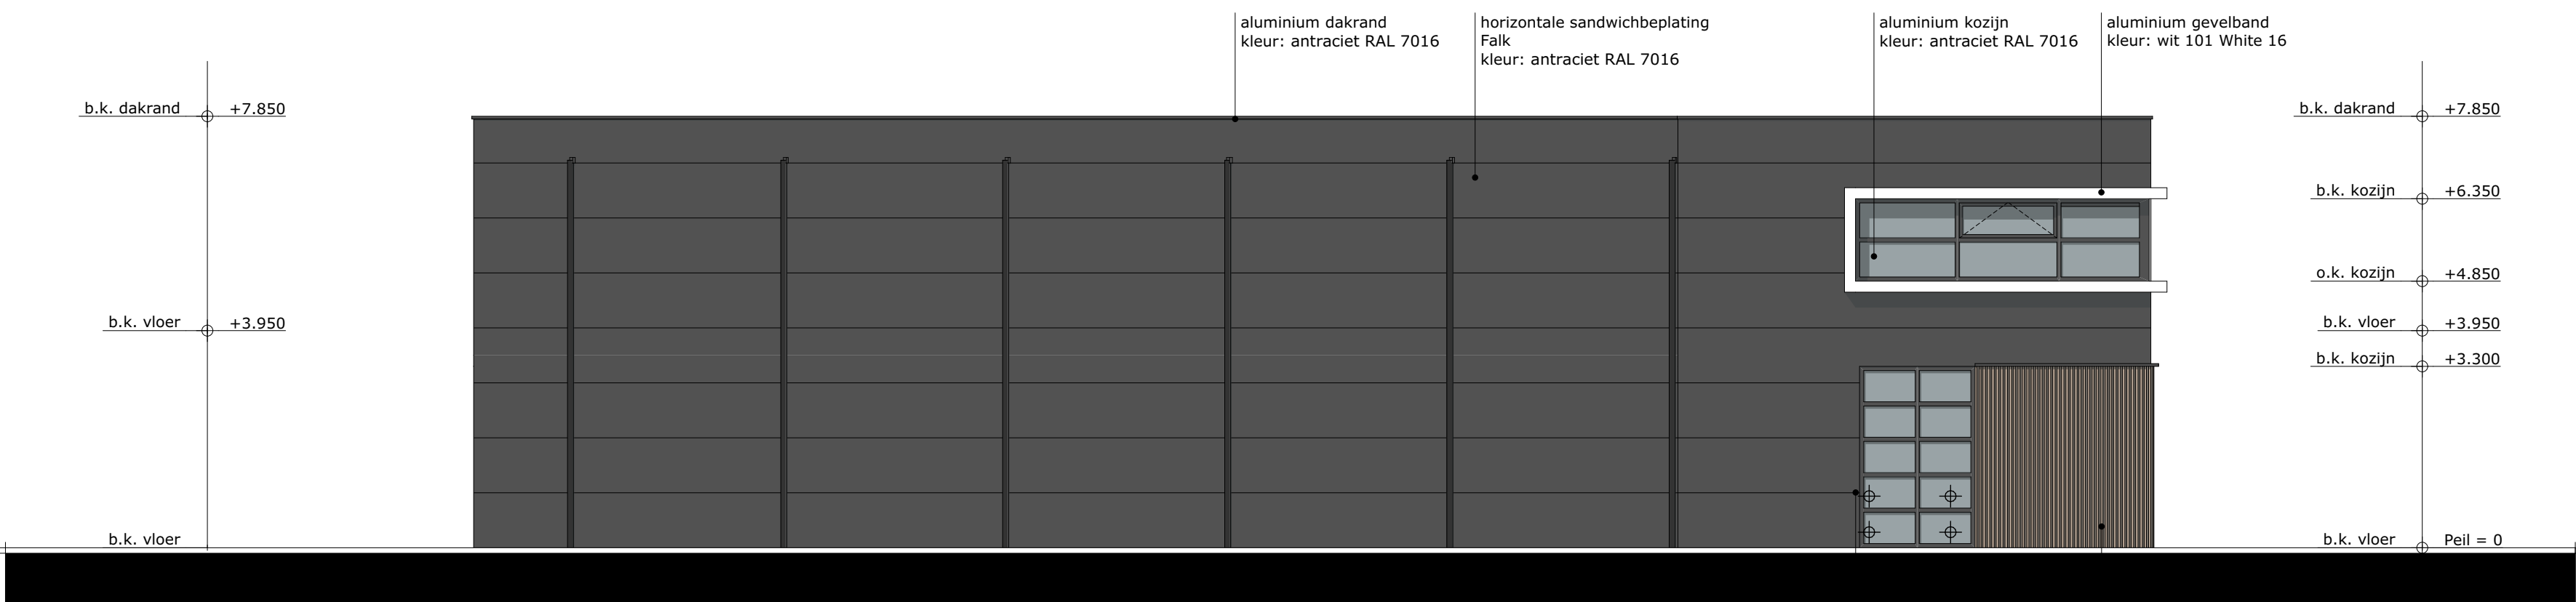

NOORD-OOSTGEVEL

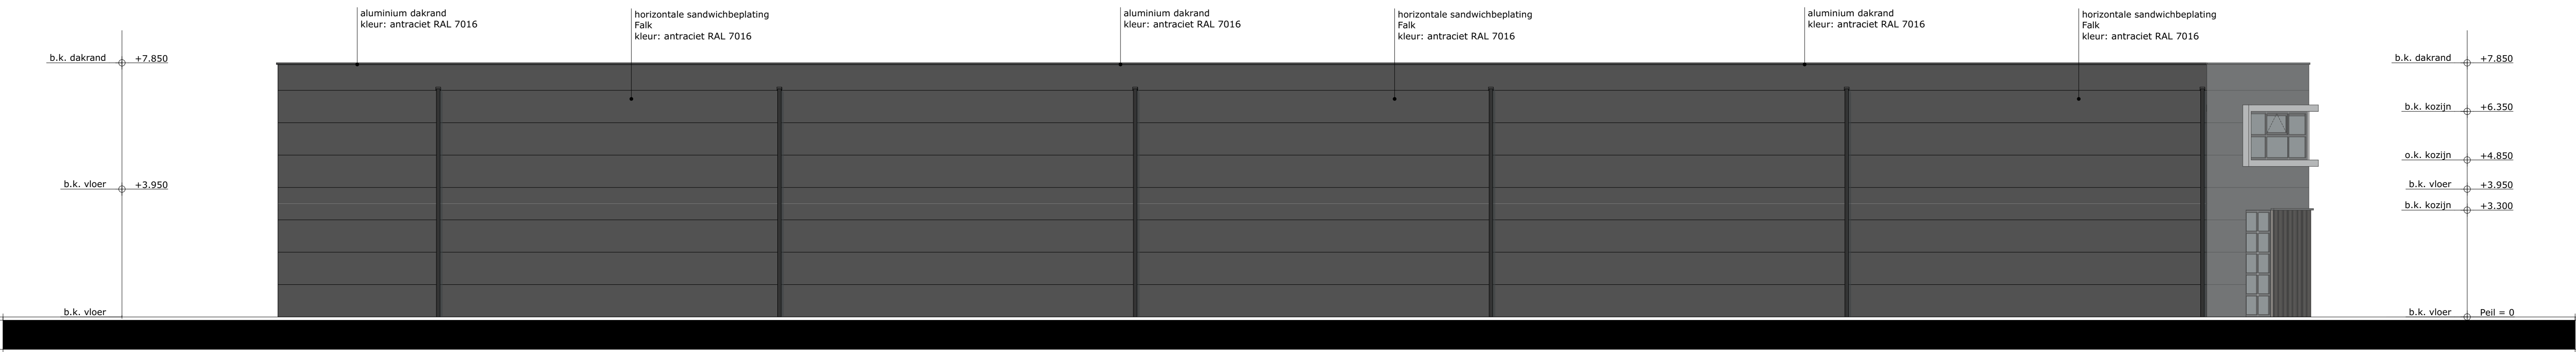

OOSTGEVEL

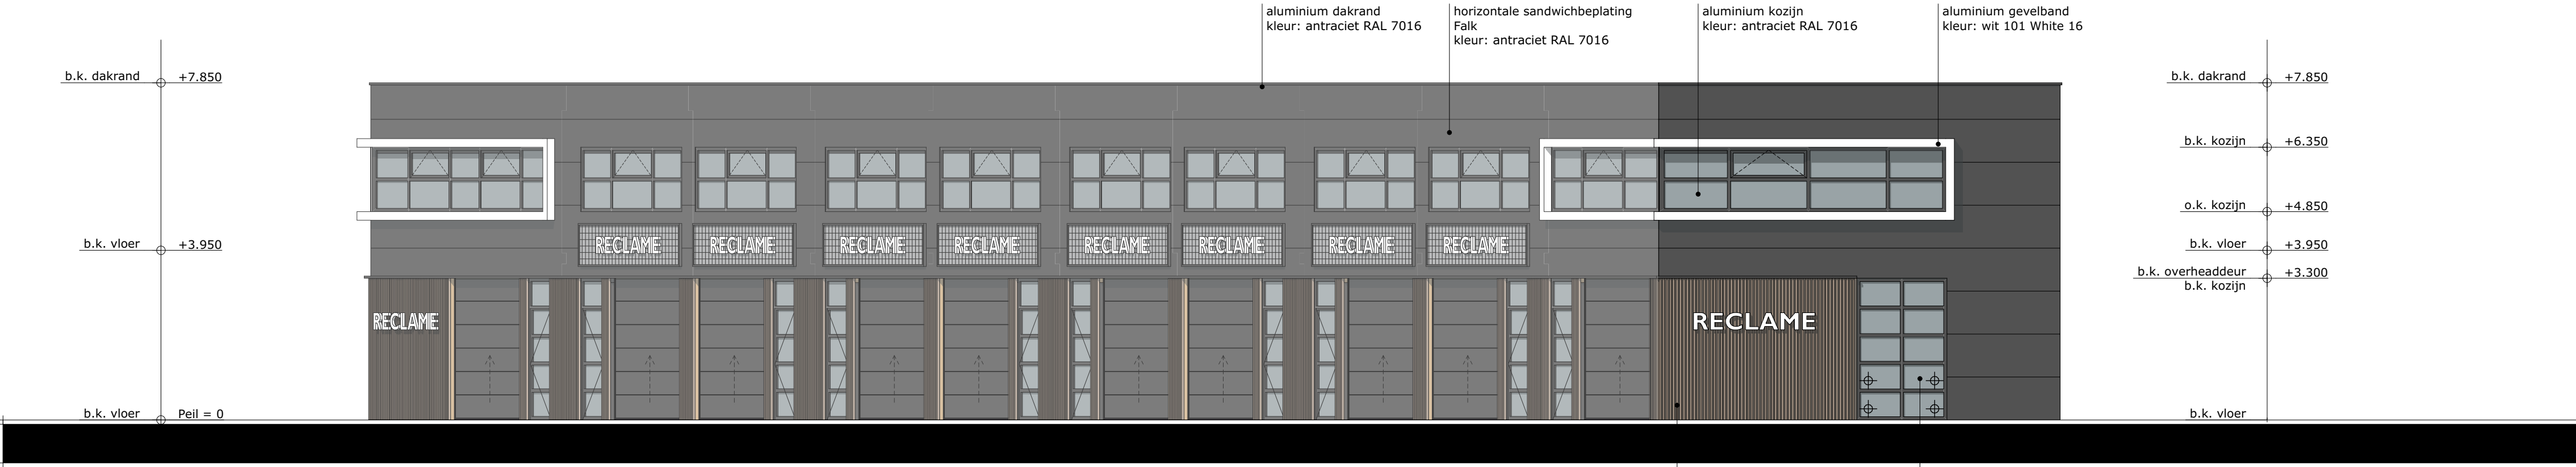

ZUID-WESTGEVEL

## RENNVOOI

### ALUMINIUM KOZIJNEN

aluminium kozijn : 78/70mm  
hang- en sluitwerk : volgens afwerkstaat


### BEGLAZING

beglazing volgens NEN 3569 en NEN 2608

- glaspanelen met een borstwering lager dan 850 mm gemeten vanaf vloerniveau uitvoeren met veiligheidsbeglazing (letselveilig)
- glaspanelen t.p.v. vloerafscheidingen uitvoeren met doorvalveilig glas

⊕ : 60 min. brandwerende beglazing; letselveilig

exacte maatvoering & aantallen voor aanvang  
productie door de aannemer af te stemmen

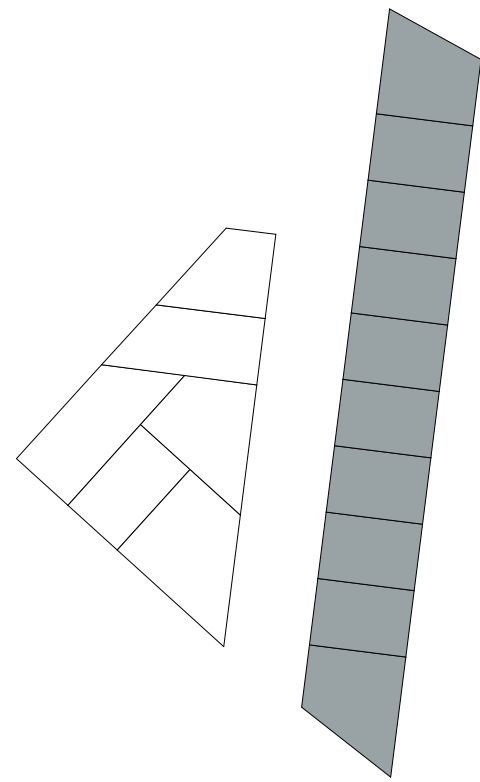

OPDRACHT

PLAATS

OPDRACHTGEVER

ADRES

FASE

TEKENING

TEKENINGNUMMER

SCHAAL

PROJECTNUMMER

DATUM

FORMAAT

ONTWIKKELING ANGSTELKADE 1-2

NIEUWERSLUIJS

COMPAGNON EN KOMPANEN B.V.

VDFZINNENSTRAAT 6A | 4201 JD | GORINCHEM

AANVRAAG OMGEVINGSVERGUNNING

GEVELS - BVG B


B-201

1:100

230192

07-05-2024

A0

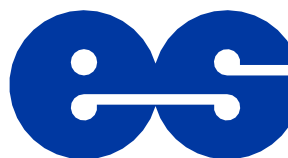

van Es  
architecten

Kubus 40  
3364 DG Sliedrecht

T : +31 184 61 55 69  
E : [buro@vanesarchitecten.nl](mailto:buro@vanesarchitecten.nl)  
W : [www.vanesarchitecten.nl](http://www.vanesarchitecten.nl)