

RENOVOOI (UITVOERING VOLGENS BESLUIT BOUWWERKEN LEEFOMGEVING)

ISOLATIE:			
• begane grondvloer (en)	: Rc-waarde,min.	: 3,70 m²K/W	
• buitengevels	: Rc-waarde,min.	: 4,70 m²K/W	
• dak(en)	: Rc-waarde,min.	: 6,30 m²K/W	
• ramen, deuren & kozijnen, inclusief			
• beglazing en/of paneel-vullingen	: U-waarde max.	: 1,65 W/m²K	
• beglazing gevels	: LTA-waarde	: ≥ 0,70,	
	: ZTA-waarde	: ≤ 0,40,	
• zonwering	: niet van toepassing		

VENTILATIE:	
de onderlinge afstand tussen toevoerpunten van ventilatieluft moet tenminste voldoen aan NEN 1087 en NEN 2757	
• algemeen	: natuurlijke toevoer via roosters in de gevel & afvoer mechanisch
• optionele toiletruimte	: toiletten separaat afzuigen
• installatie uitvoeringstekeningen en berekeningen indienen	
ter goedkeuring gemeente	

GELUID:	
• Het geluidniveau van toilet met waterspoeling, een kraan, een mechanisch ventilatiesysteem, een installatie voor warmte- of koudopwekking, een installatie voor het verhogen van waterdruk, mag max 30 dB(A) bedragen	

RIOLERING :	
• installatie binnenriolering volgens NEN 3215	
• doorvoer door de fundering volgens opgave gemeente	
• ontluchting op de riolering	
• riolering waar mogelijk op/aan funderingsbalken	
• stankafsluiting op riolering en hemelwaterafvoer	
• vuilwater aansluiten op bestaande terreinriolering	
• hemelwaterafvoer aansluiten op bestaande terreinriolering/open	

• vuilwaterriolering	
• hemelwaterriolering	
• o.s.	ontstoppingstuk

OVERIGE INSTALLATIES:	
• elektrische installatie volgens	: NEN 1010
• leidingwaterinstallatie volgens	: NEN 1006


DIVERSEN:	
• leidingdoorvoeren voorzien van kierdichting	
• beglazing van kozijnen, ramen en deuren volgens NEN 3576 en NEN 2608	
• veiligheidsbeglazing volgens NEN 3569 en NEN 2608	
• staalconstructies aan weersinvloeden onderhevig, corrosiewerend behandelen	
• geluidswering binnen volgens NEN 5077	
• spuwvers: aantallen, inplakhogte en afmeting volgens opgave constructeur	
• deuren, ramen, kozijnen en daarmee gelijk te stellen constructie-onderdelen in uitwendige scheidingconstructies hebben een volgens NEN 5096	
bepaalde inbraakwerendheid die voldoet aan weerstandsklasse 2	
• luchtdichtheid volgens klasse 2 NEN 2687: toepassen van voorzieningen, zoals band, folie, schuim, compressieband, kit, lijm, e.d. om bouwdelen onderling luchtdicht aan te sluiten en een luchtdicht gebouw te realiseren.	
• alle ventilatievoorzieningen voorzien van afdichting tegen ongedierte, geen openingen grote als 10 mm	
• Verlichtingsinstallatie volgens bij paragraaf 4.7.1 verlichting, nieuwbouw	

MATERIALEN :	
• Steen - kalkzandsteen VKB	
• Isolatie - EPS (sandwichpaneel / dakisolatie)	
SYMBOLLEN	
• prefab houten materkast	
• buitenlichtpunt op scherschakelaar	


BRANDVEILIGHEID :	
• alle doorvoeringen door brandwerende scheidingconstructies voorzien van brandkleppen, brandmanschetten en afwerkingen in de vereiste brandwerendheid conform NEN 6069.	
• Verdere brandvoorzieningen volgens opgave Brandveiligheidsrapportage cbra nummer 11506.D01	

SYMBOLLEN	
• 30 minuten WBDO volgens NEN 6069	
• 60 minuten WBDO volgens NEN 6069	
• draagbaar blustoestel: 6 kg poederblusser	
• loopdeur te openen zonder gebruikmaking van losse voorwerpen	
• brand- en rookwerende scheiding (wrđ), klasse Ra	


TRAPPEN EN BALUSTRADE:					
breedte (mm)	optrede (mm)	aantrede (mm)	leuning hoogte (mm)	balustrade hoogte (mm)	in balustrades geen openingen groter dan
Trap A 1.000,0	197,5	220,0	900	1.000	>500 mm

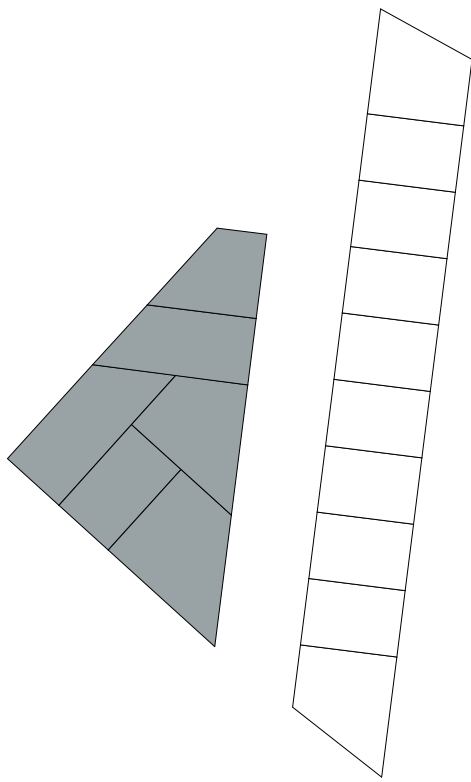

OPDRACHT	ONTWIKKELING ANGSTELKADE 1-2
PLAATS	NIEUWERSLUIJS
OPDRACHTGEVER	COMPAGNON EN KOMPANEN B.V.
ADRES	VDFZINNENSTRAAT 6A 4201 JD GORINCHEM
FASE	AANVRAAG OMGEVINGSVERGUNNING
TEKENING	PLATTEGRONDEN - BVG A
TEKENINGNUMMER	B-102
SCHAAL	1:100
PROJECTNUMMER	230192
DATUM	07-05-2024
FORMAAT	A0

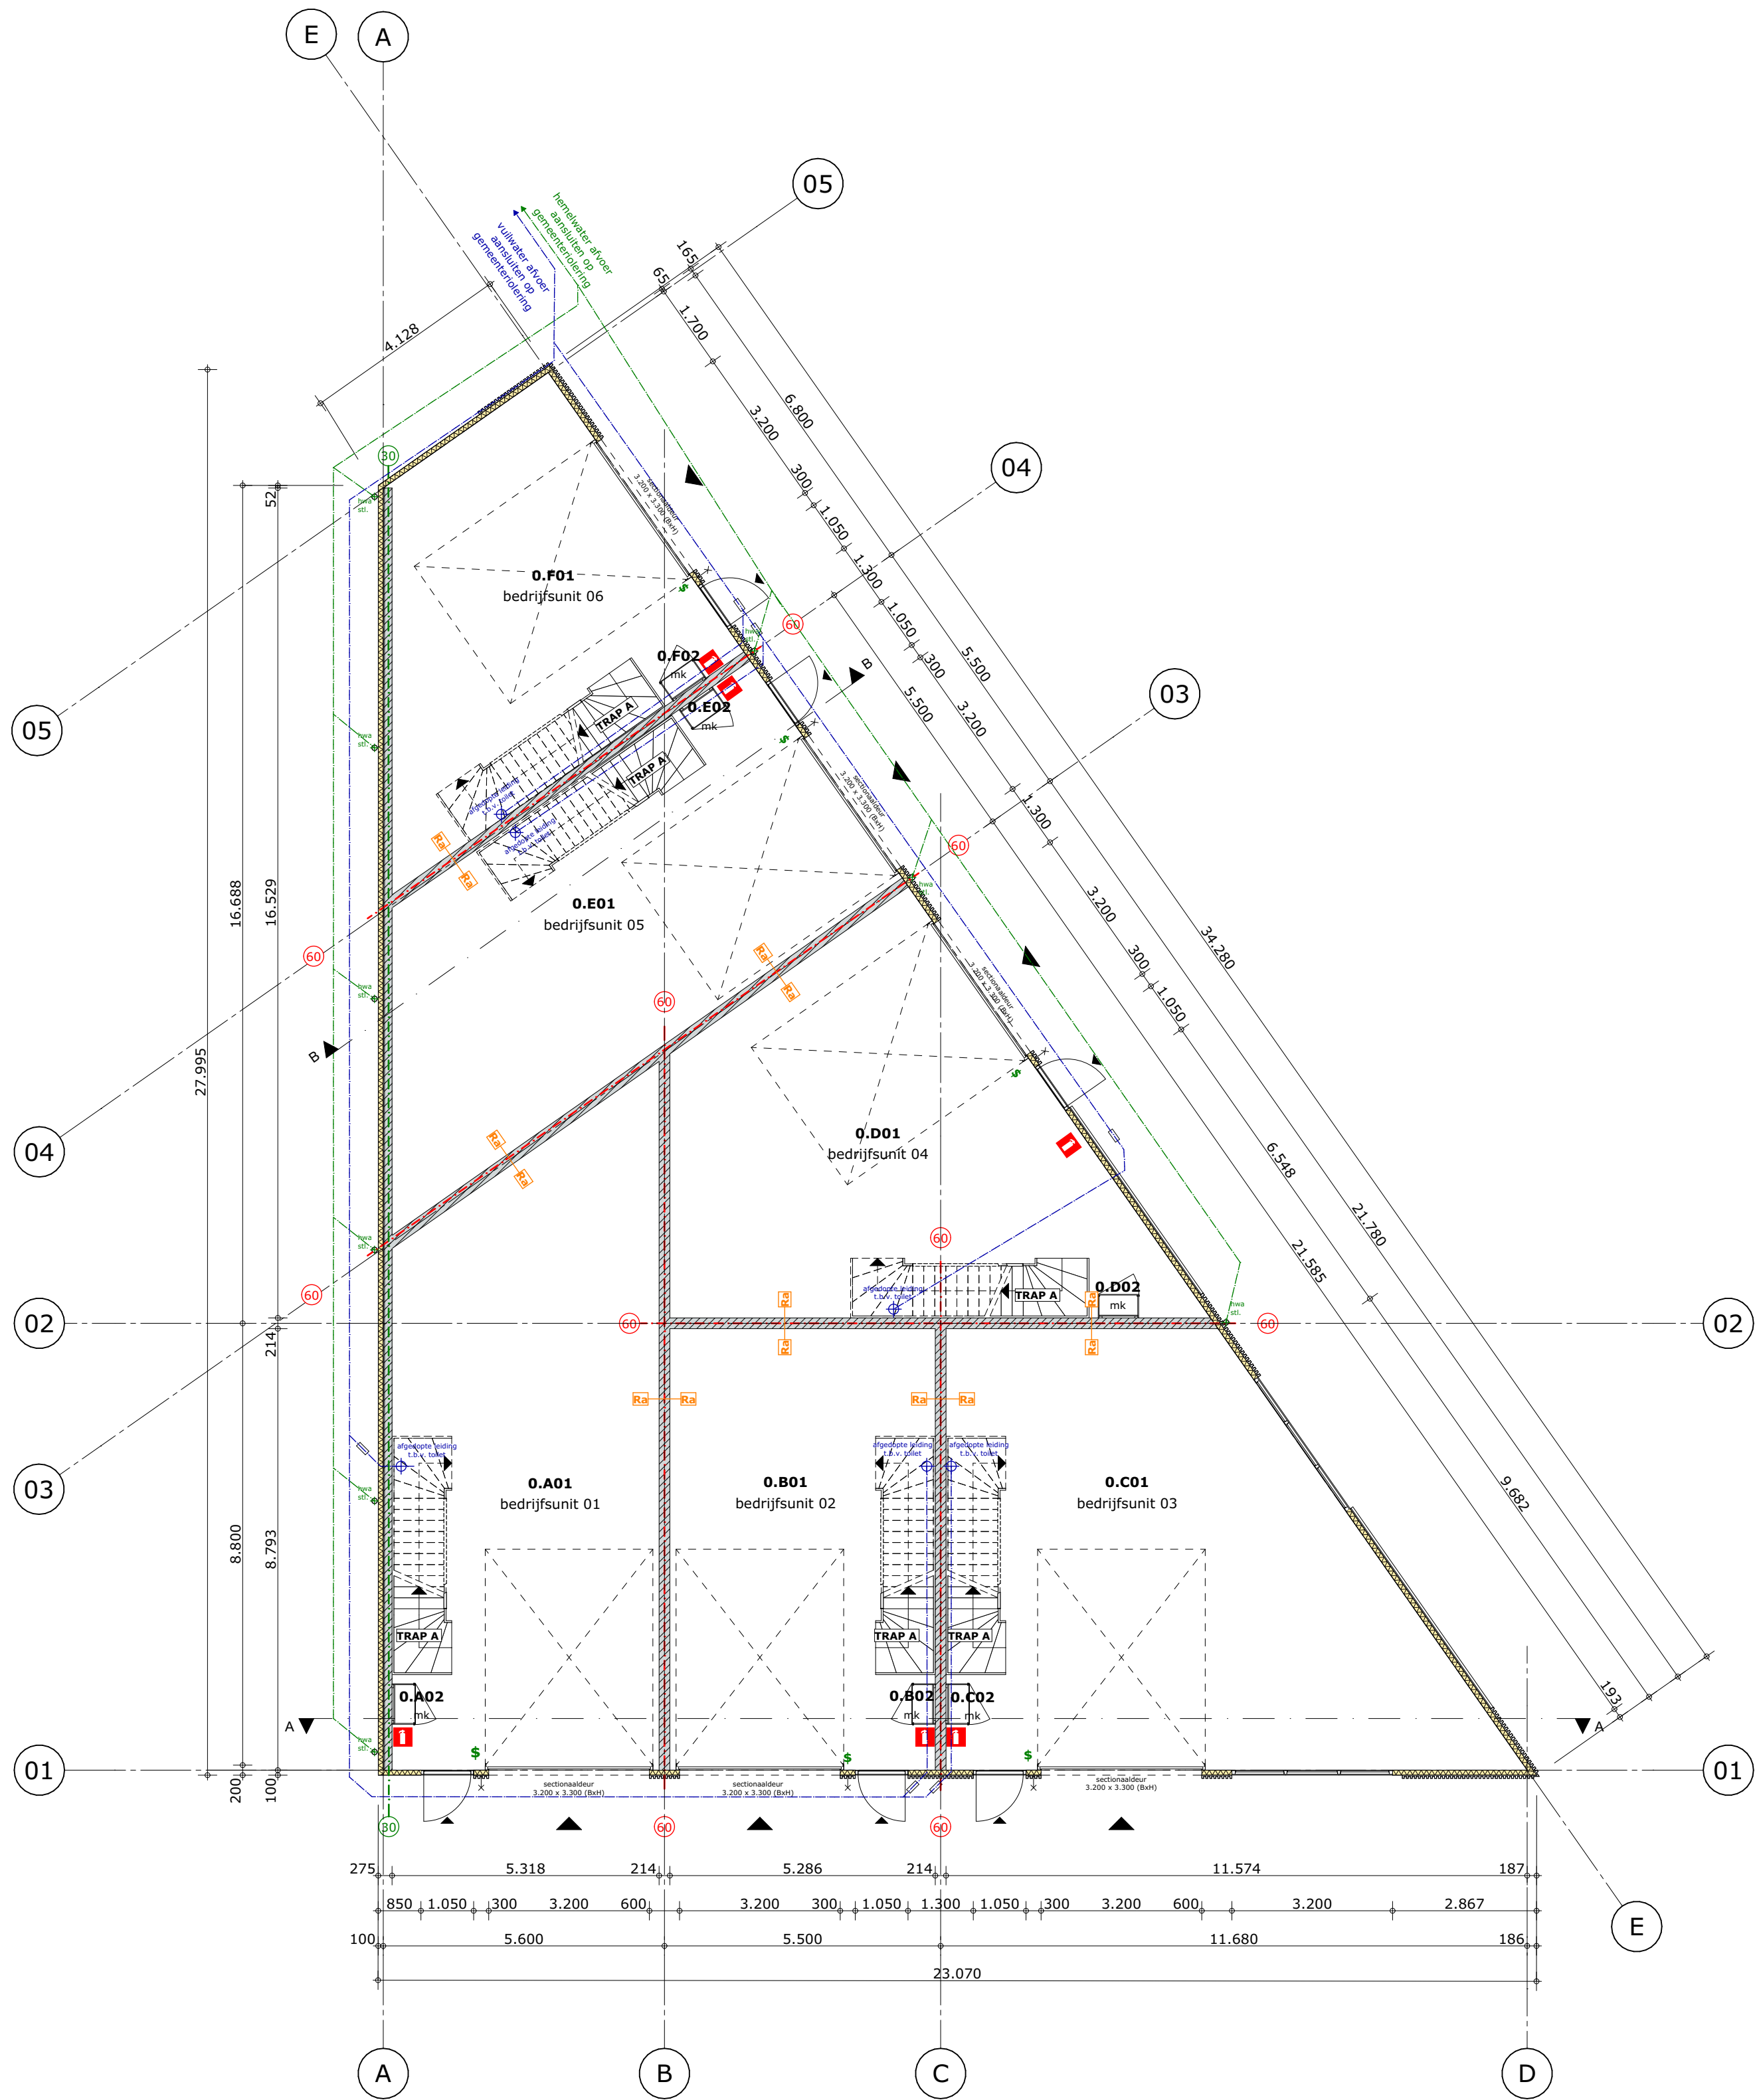

BEGANE GROND (PEIL = 0)		
0.A01 bedrijfsunit	01	64,9 m²
0.A02 mk		0,4 m²
0.B01 bedrijfsunit	02	46,1 m²
0.B02 mk		0,4 m²
0.C01 bedrijfsunit	03	74,3 m²
0.C02 mk		0,4 m²
0.D01 bedrijfsunit	04	58,3 m²
0.D02 mk		0,4 m²
0.E01 bedrijfsunit	05	55,2 m²
0.E02 mk		0,4 m²
0.F01 bedrijfsunit	06	41,5 m²
0.F02 mk		0,4 m²

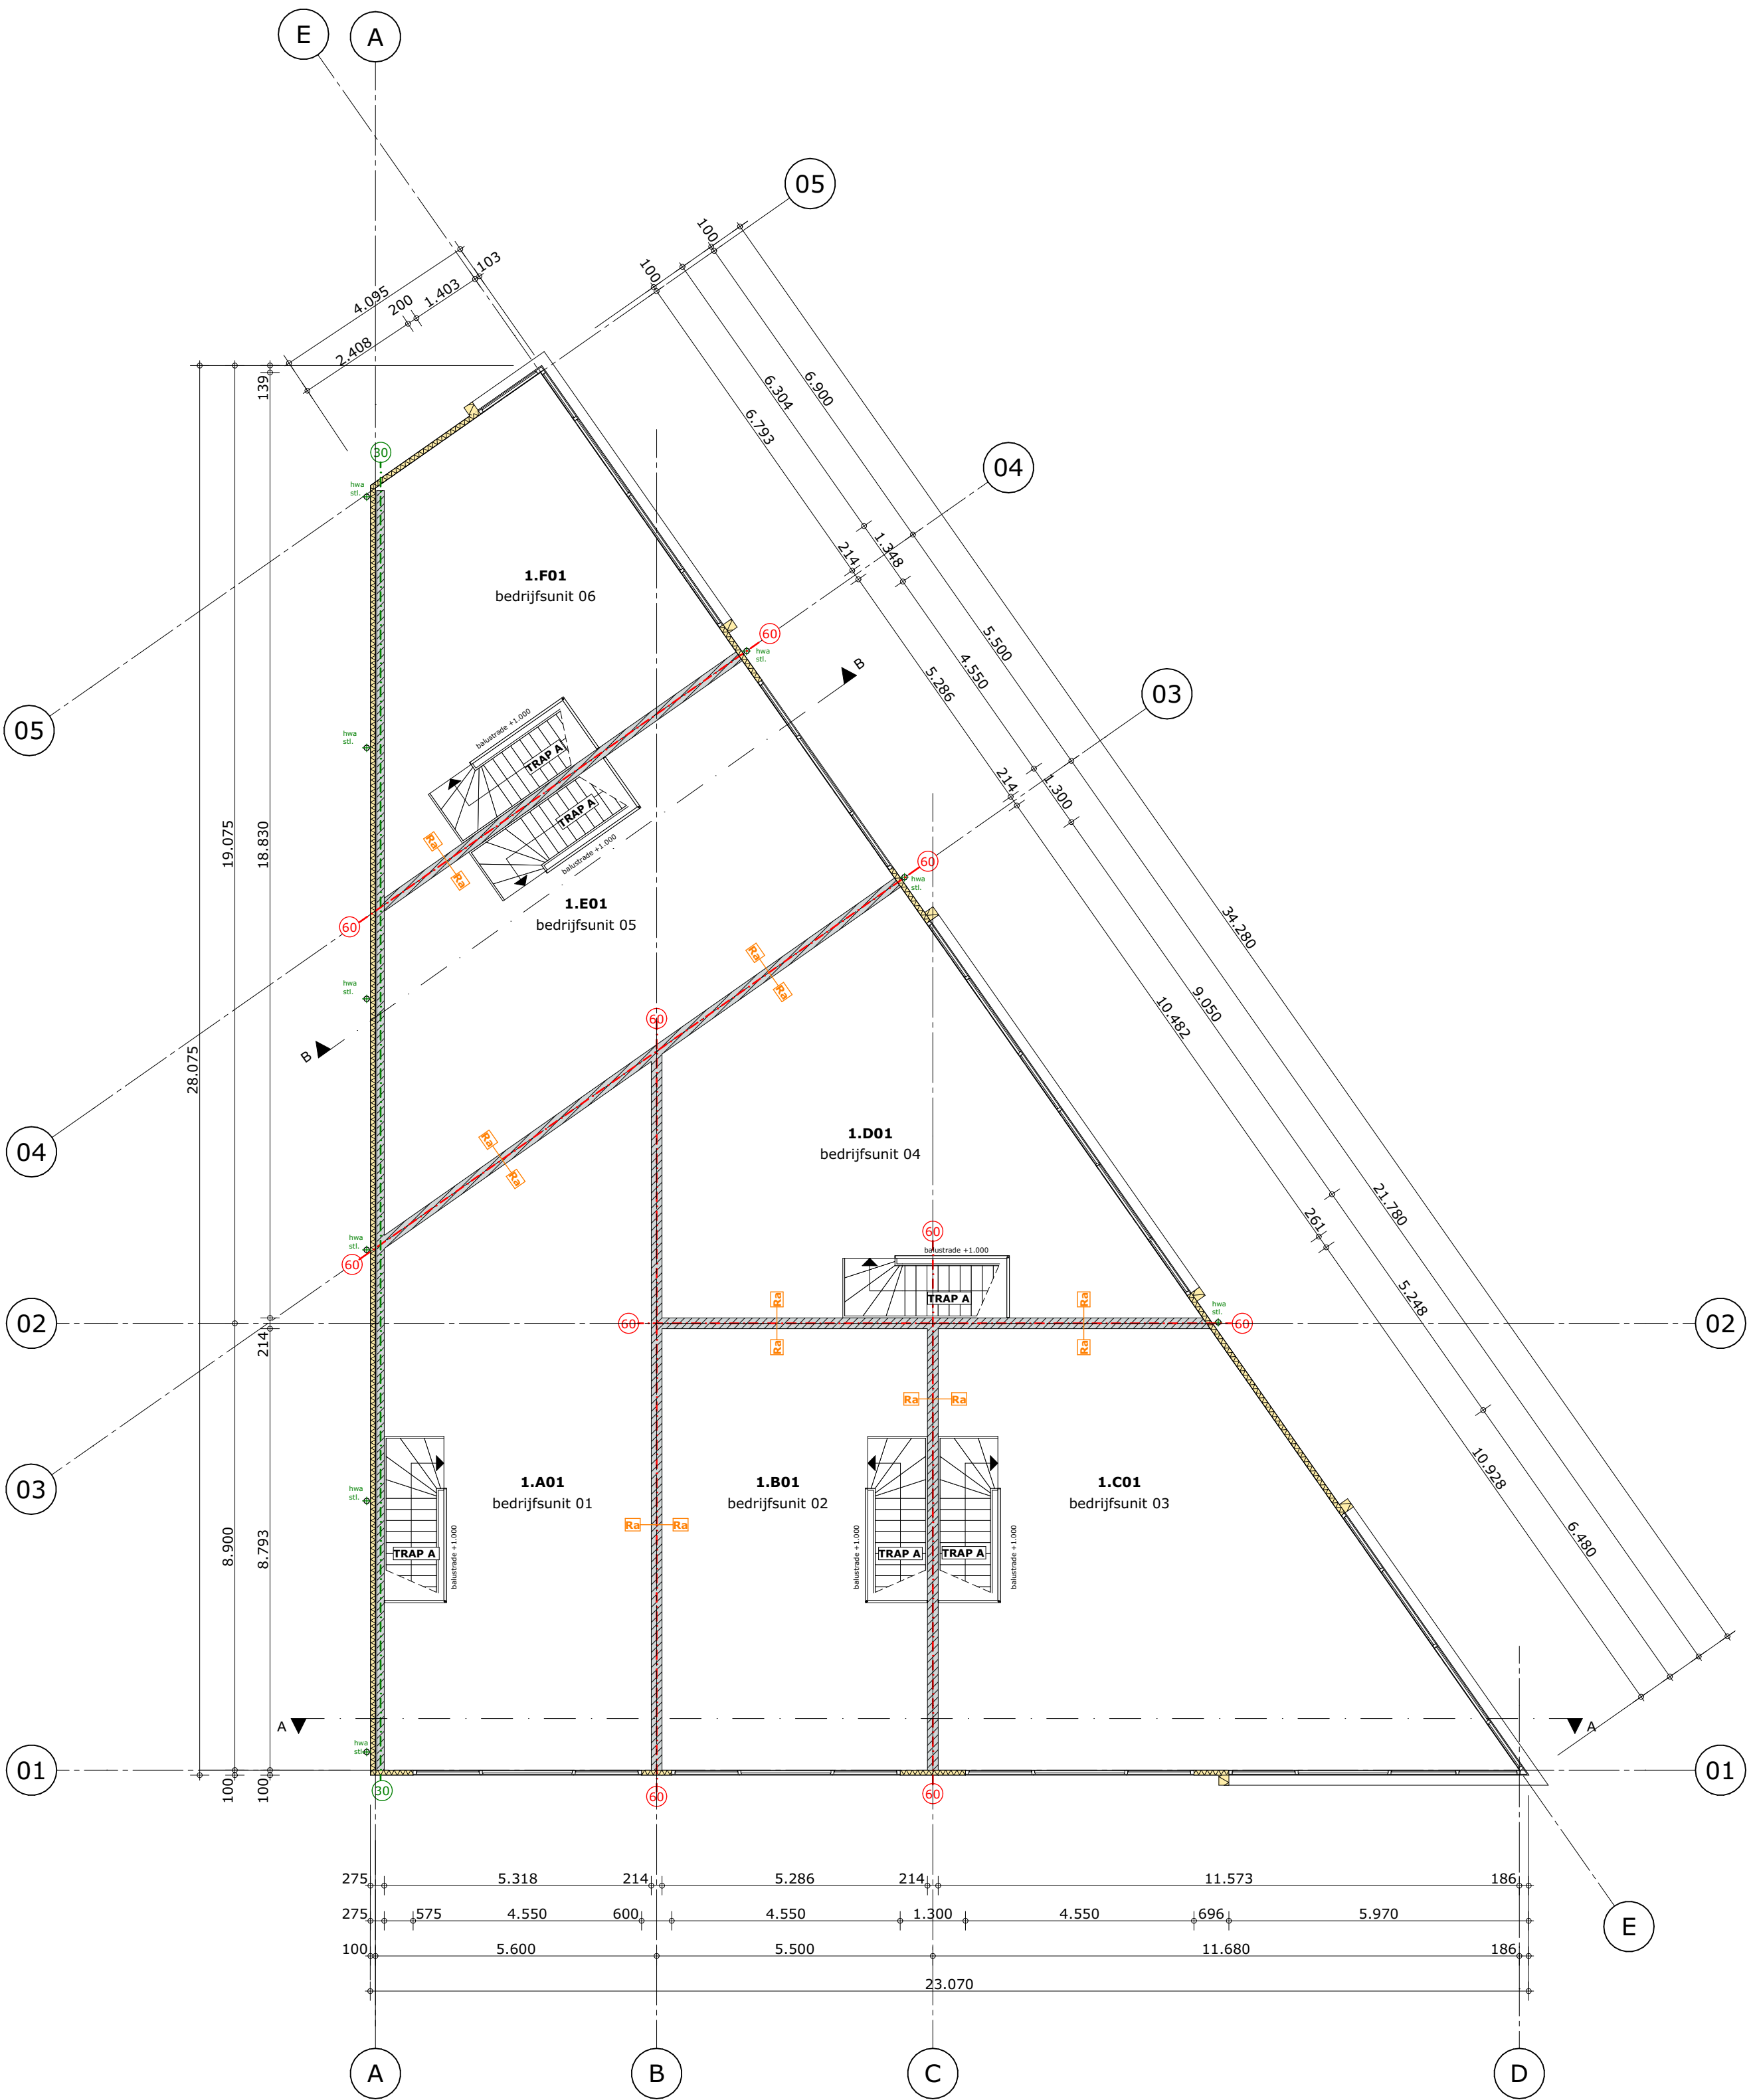

1E VERDIEPING (+ 3.950)		
1.A01 bedrijfsunit	01	65,2 m²
1.B01 bedrijfsunit	02	46,5 m²
1.C01 bedrijfsunit	03	74,8 m²
1.D01 bedrijfsunit	04	57,7 m²
1.E01 bedrijfsunit	05	55,8 m²
1.F01 bedrijfsunit	06	41,9 m²